


1. ЧЕРТЕЖ ГРАДОСТРОИТЕЛЬНОГО ПЛАНА
ЗЕМЕЛЬНОГО УЧАСТКА И ЛИНИЙ ГРАДОСТРОИТЕЛЬНОГО РЕГУЛИРОВАНИЯ

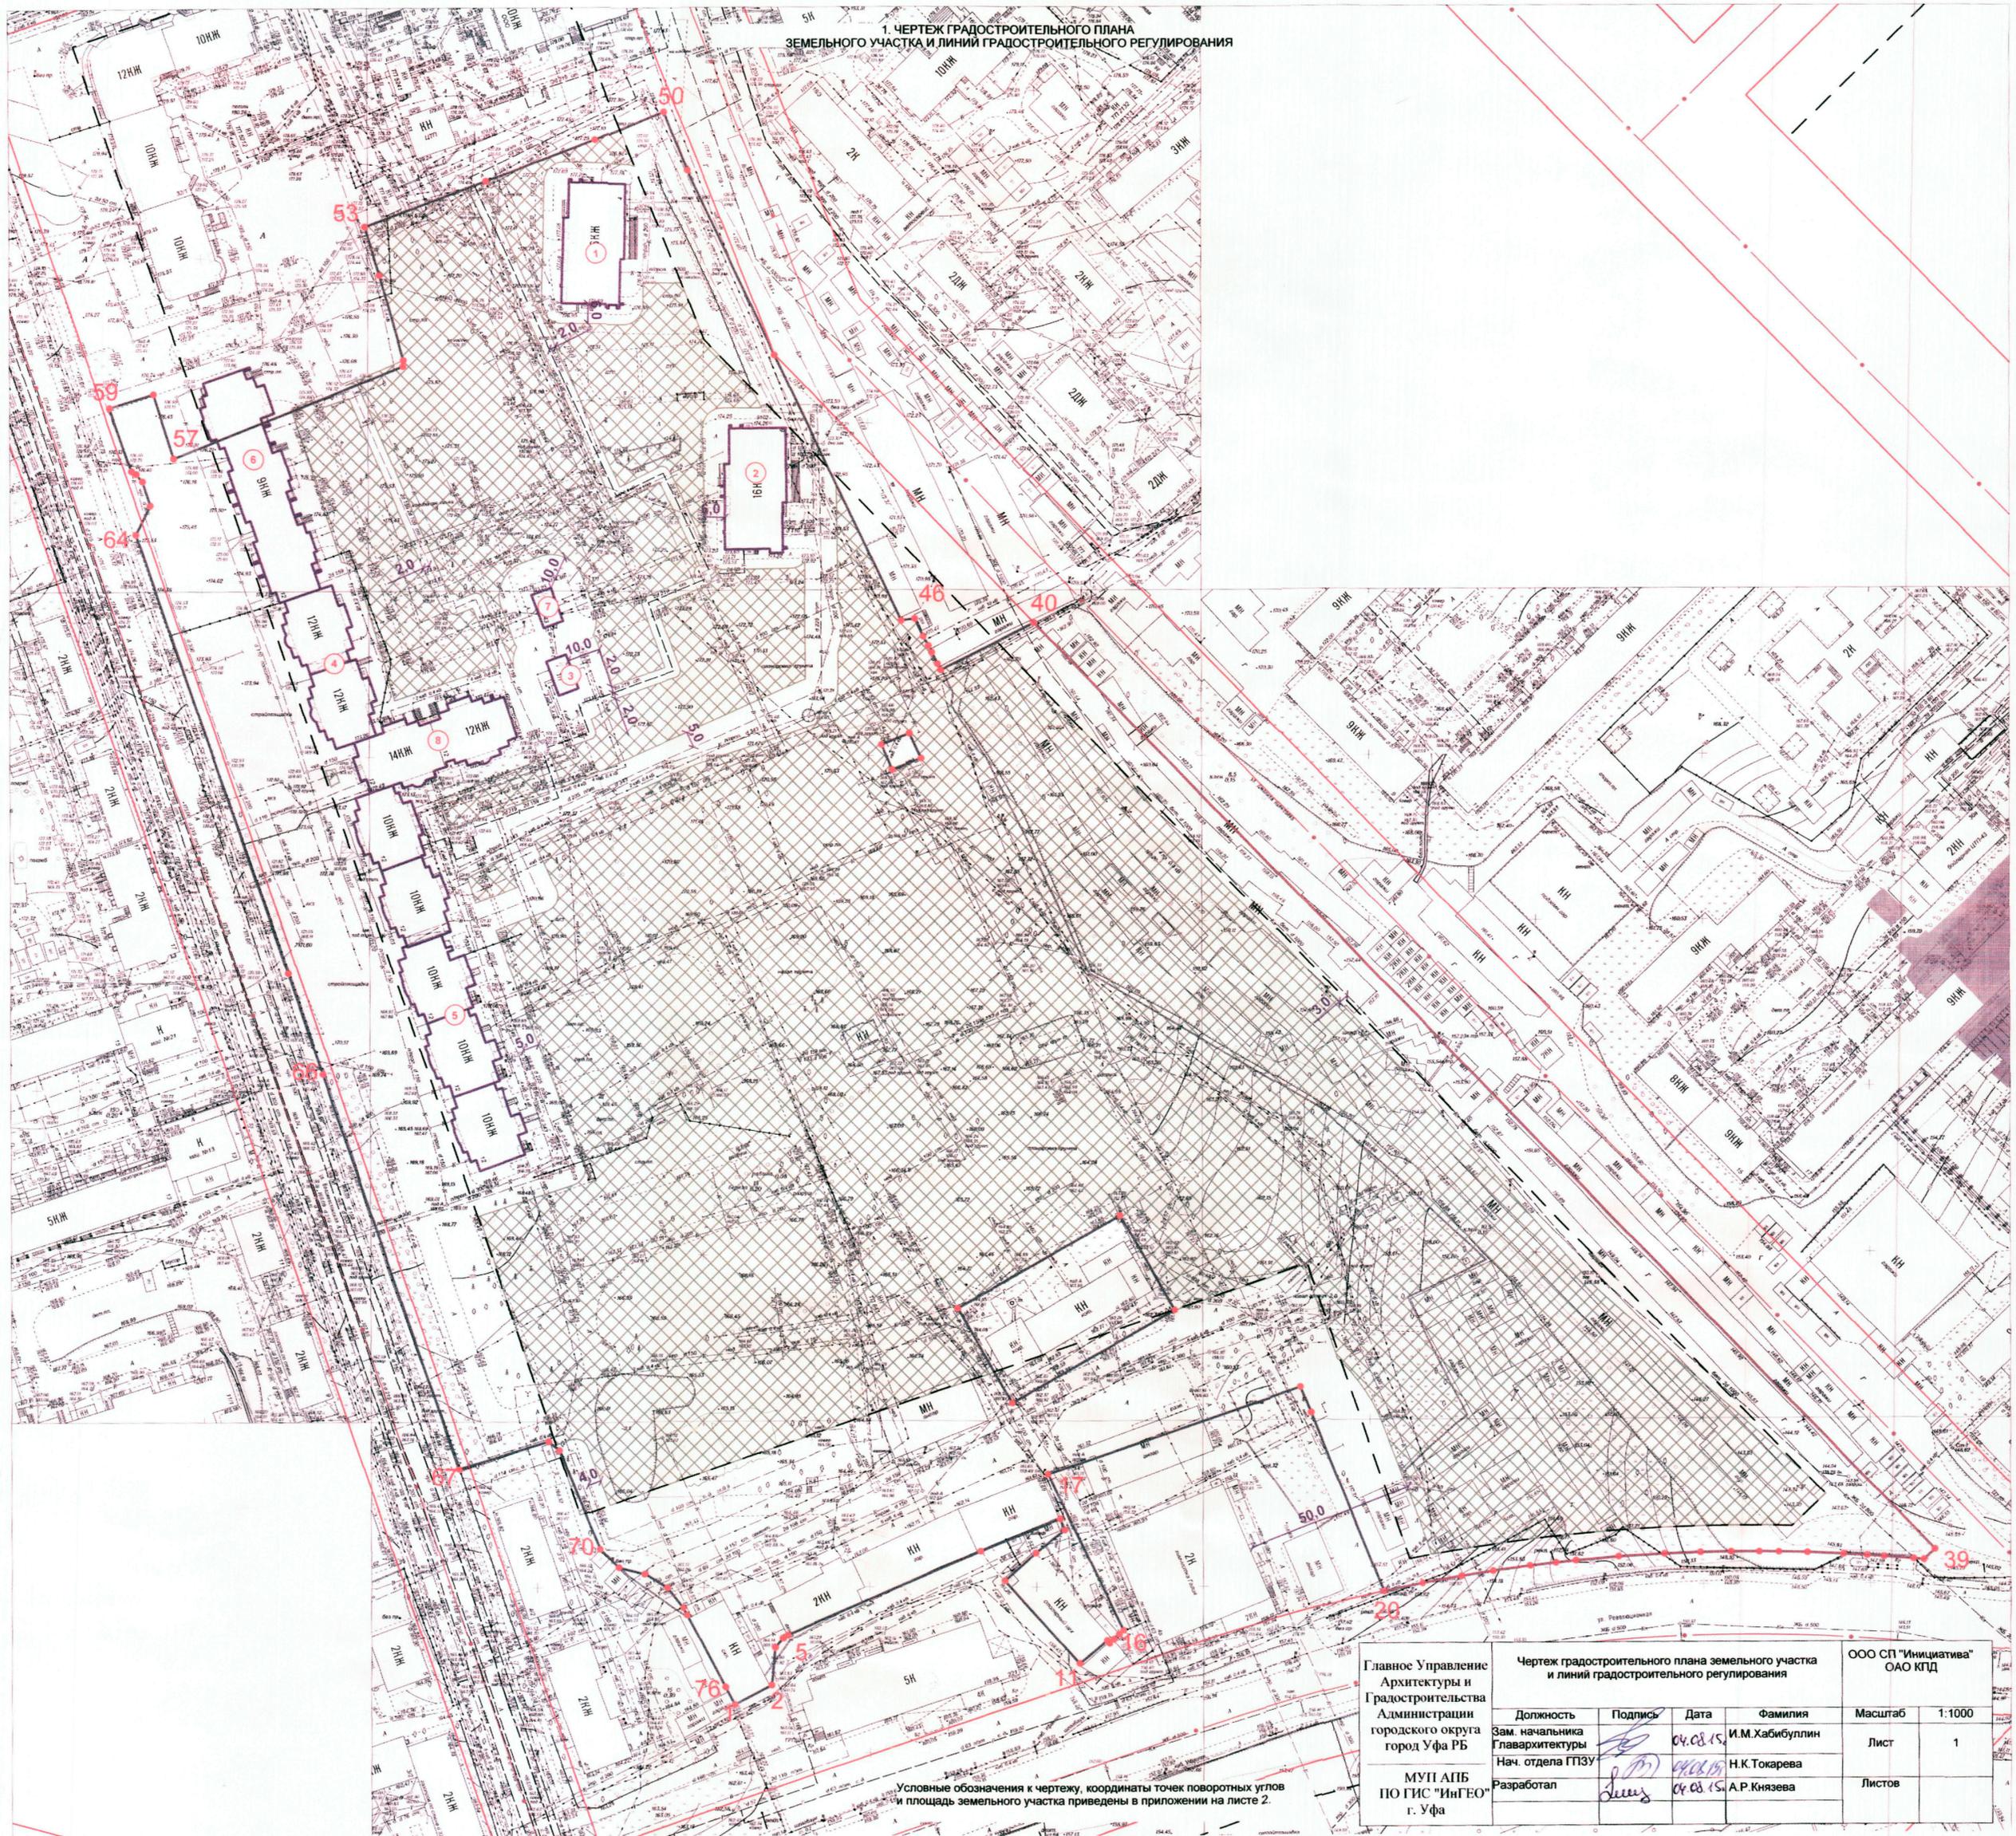

Условные обозначения к чертежу, координаты точек поворотных углов
и площадь земельного участка приведены в приложении на листе 2.

Главное Управление Архитектуры и Градостроительства Администрации городского округа город Уфа РБ МУП АПБ ПО ГИС "ИнГЕО" г. Уфа	Чертеж градостроительного плана земельного участка и линий градостроительного регулирования				ООО СП "Инициатива" ОАО КПД	
	Должность	Подпись	Дата	Фамилия	Масштаб	1:1000
	Зам. начальника Главархитектуры	<i>[Signature]</i>	04.08.15	И.М. Хабибуллин	Лист	1
	Нач. отдела ГПЗУ	<i>[Signature]</i>	04.08.15	Н.К. Токарева	Листов	
Разработал	<i>[Signature]</i>	04.08.15	А.Р. Князева			