


Экспликация помещений 2-12 этажей

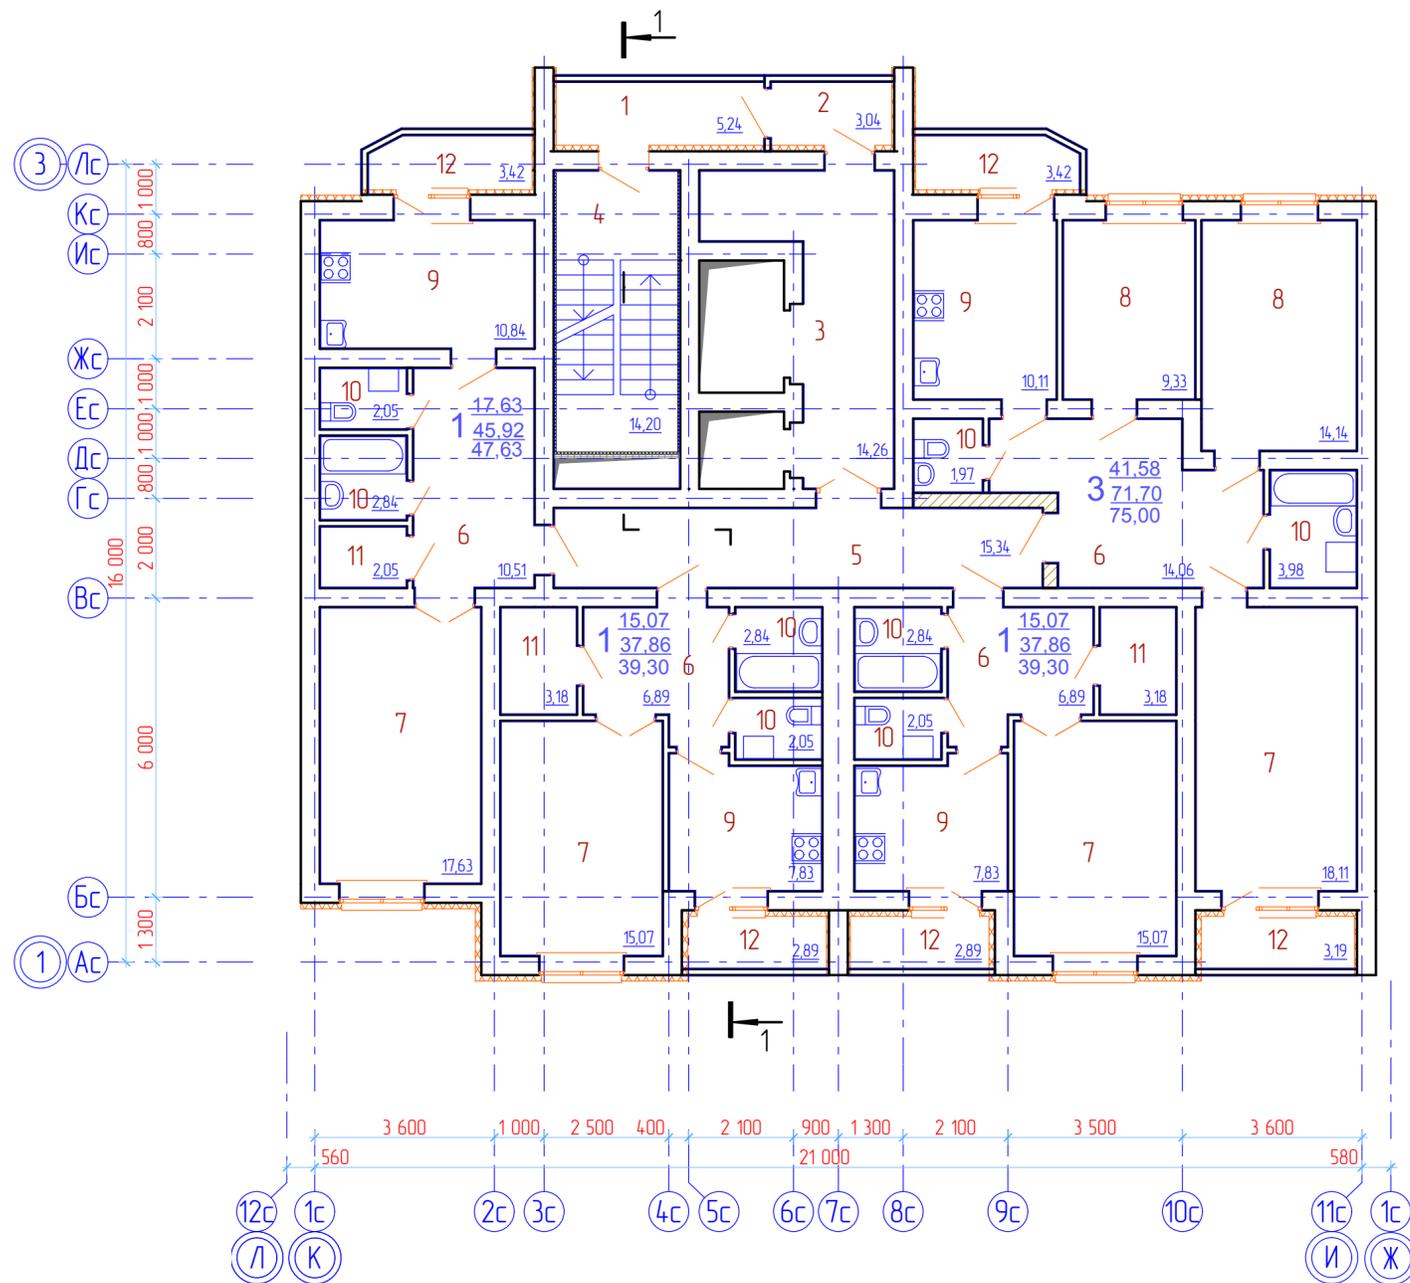

Номер помещения	Наименование	Площадь, м <sup>2</sup>	Кат. помещ.
1	Переходная лоджия	5,24	
2	Тамбур	3,04	
3	Лифтовой узел	14,26	
4	Лестничная клетка	14,20	
5	Межквартирный коридор	15,34	
6	Коридор квартир (прихожая)		
7	Общая комната (гостиная)		
8	Жилая комната (спальня)		
9	Кухня		
10	Санузел квартир (ванная, туалет)		
11	Кладовая		
12	Лоджия		

В параметрах квартир 2-12-го этажей указаны:  
 в первой строке - жилая площадь квартиры,  
 во второй - общая площадь квартиры без учета летних помещений  
 в третьей - общая площадь квартиры с учетом летних помещений с понижающим коэффициентом 0,5.

Изд. № подл.  
 Изм. № подл.  
 Изд. № подл.

743-05-AP2				
Многоэтажный многосекционный жилой дом со встроенными административно-торговыми помещениями (литер 5) по ул. Владивостокская в Советском районе городского округа город Уфа Республики Башкортостан				
Изм.	Кол.ч.	Лист № док.	Подпись	Дата
Разраб.	Гумеров			05.13
Проб.	Макаренко			05.13
Н. контр.	Гумеров			05.13
ГИП	Пермякова			05.13
Блок 2			Стадия	Лист
Планы 2-12 этажей			ПД	4
			Проектно-технологический институт	